
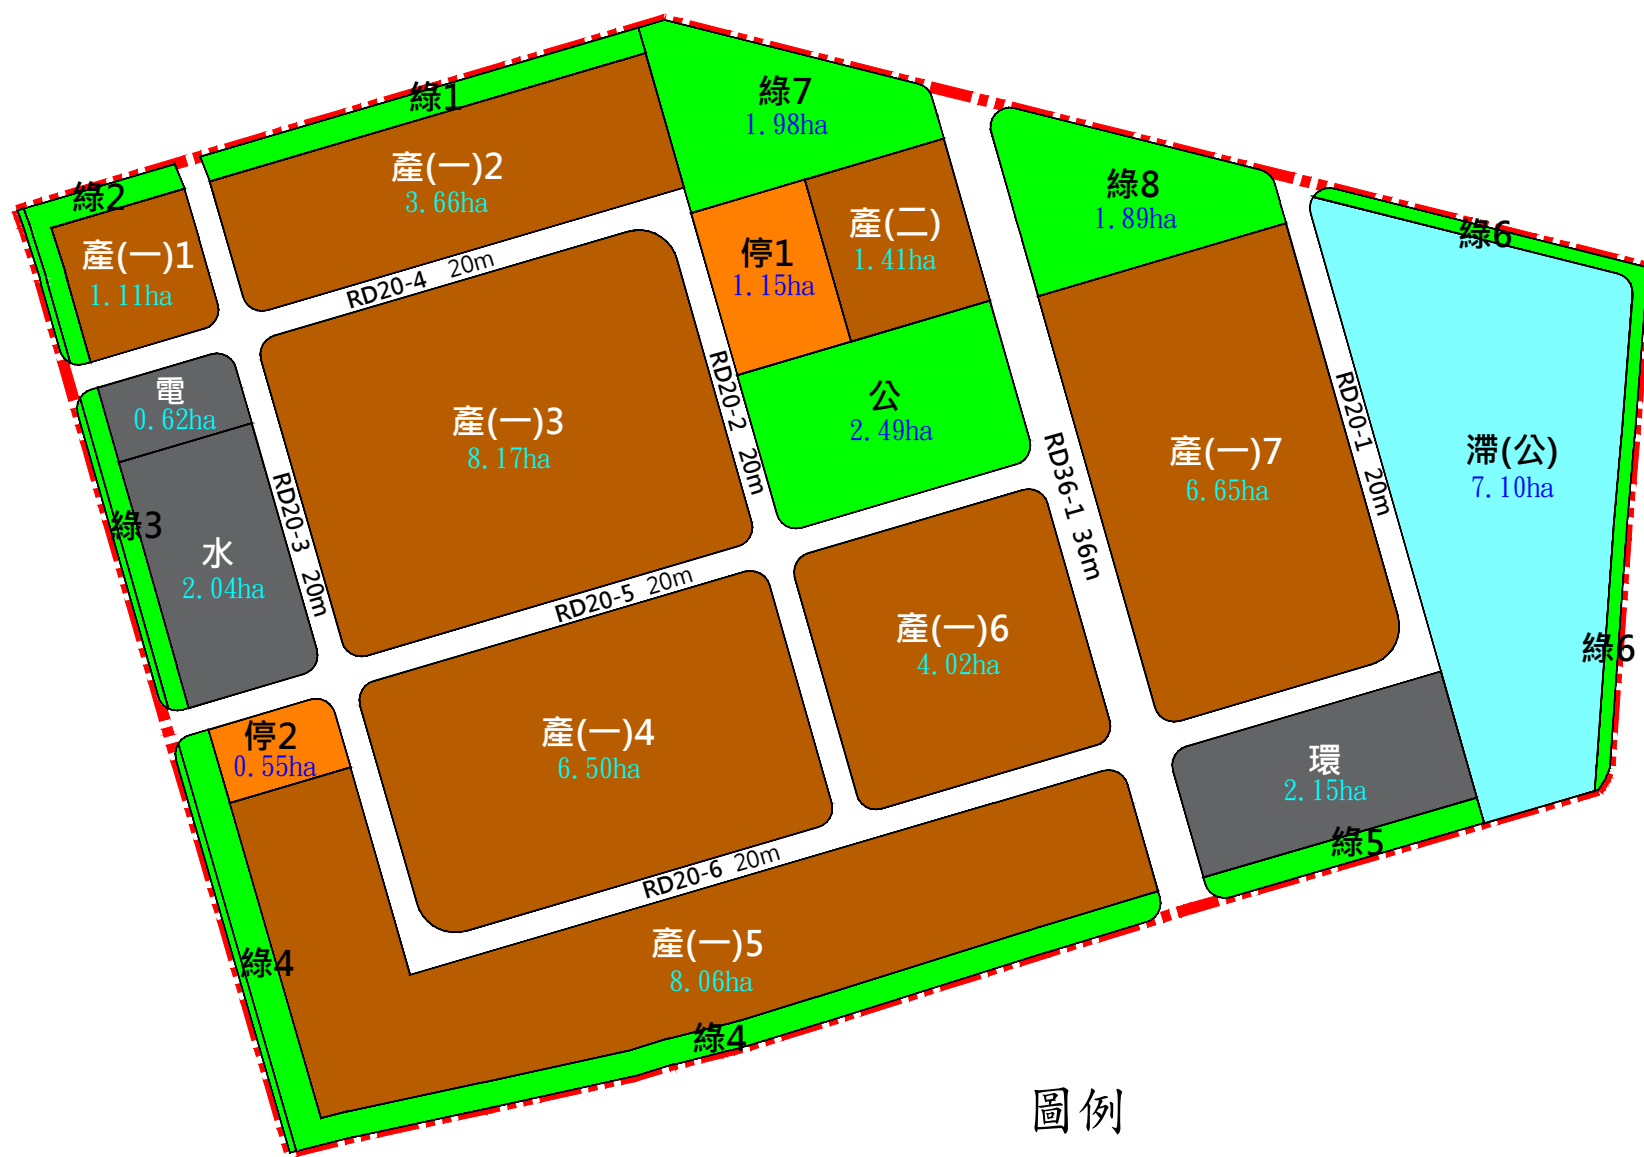


南部科學園區屏東園區土地使用計畫示意圖

112.5.19 核定計畫內容

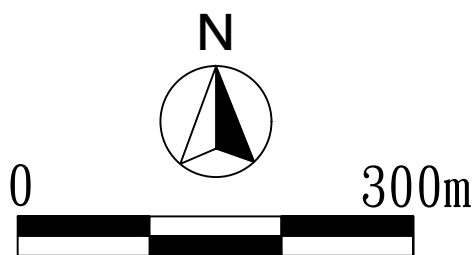

圖例

- | | |
|----------------|--------------------|
| 屏東園區計畫範圍 | 環 環保設施用地 |
| 產(一) 第一種生產事業用地 | 水 供水用地 |
| 產(二) 第二種生產事業用地 | 電 供電用地 |
| 公 公園用地 | 道路用地(預留供189縣道拓寬範圍) |
| 綠 綠地用地 | 道路用地 |
| 滯(公) 滯洪池用地 | |
| 停 停車場用地 | |

備註:本圖係由本局(南科管理局)自行繪製。

資料來源:屏東園區範圍、總面積及土地使用計畫等,係依據內政部營建署112年5月19日台內營字第1120806627號函許可「南部科學園區屏東園區開發計畫暨細部計畫」內容。